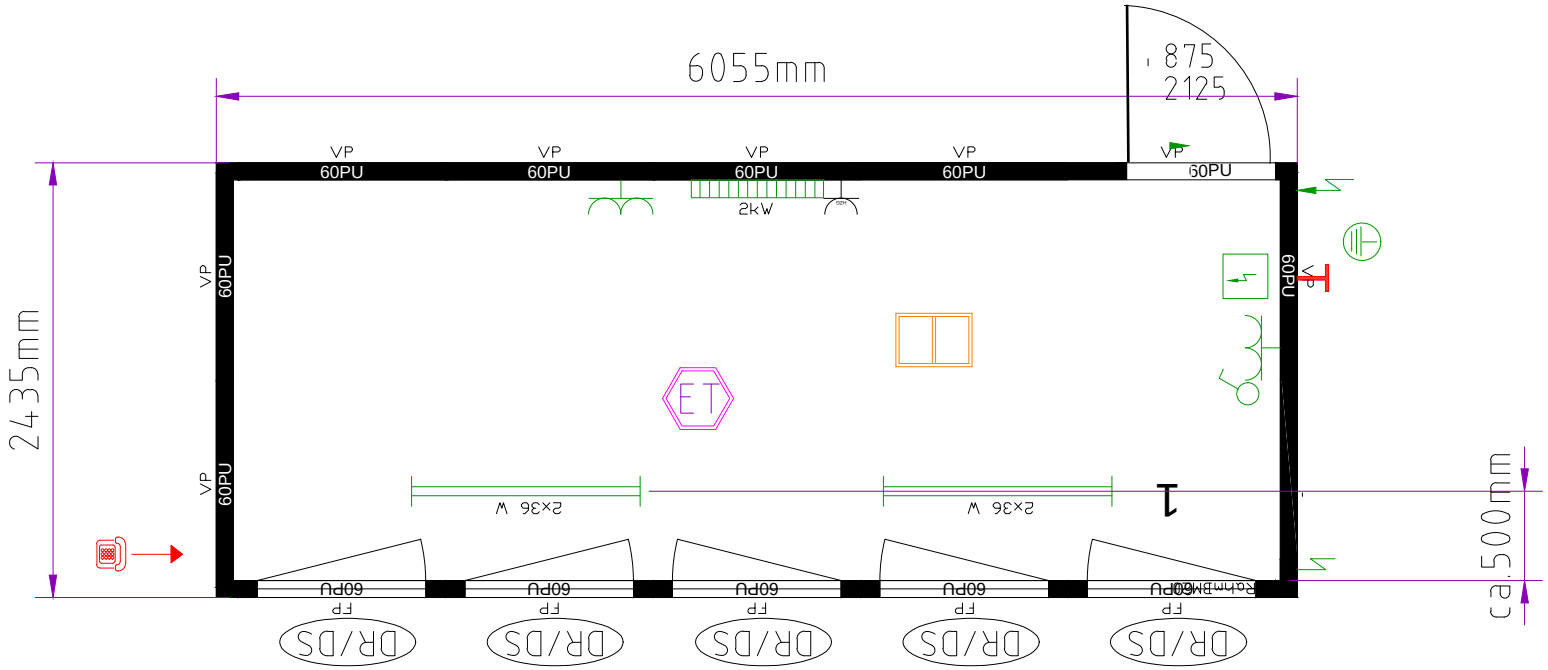

9290260-001.dwg

Containeranlage bestehend aus :

Container: 1x20'

Rauminnenhöhe: 2340 mm

Lackierung: R: RAL 5010 P: RAL 5010

Elektrik: VDE (400V/32A/5-polig)

Innendekor: weiß

Fensterparapethöhe: 870mm

Fenster mit Gasfüllung

zementgebundene Bodenspanplatten

Staplertaschenabstand mittig 950mm

Doppelte Bodenquerträger

Bodendämmung: 60mm Mineralwolle

PU-Paneele (60mm)

Dachdämmung: 100mm Mineralwolle

Eternal Bodenbelag

Sijperda verhuur

Gezeichnet von:

Gezeichnet am:

Datum:

Unterschrift, Firmenstempel

Zeichnungs-Nr.: